


# 第1期 情報配線・配線図 2000.4~2003.8

internet : CATV

電話 : ISDN

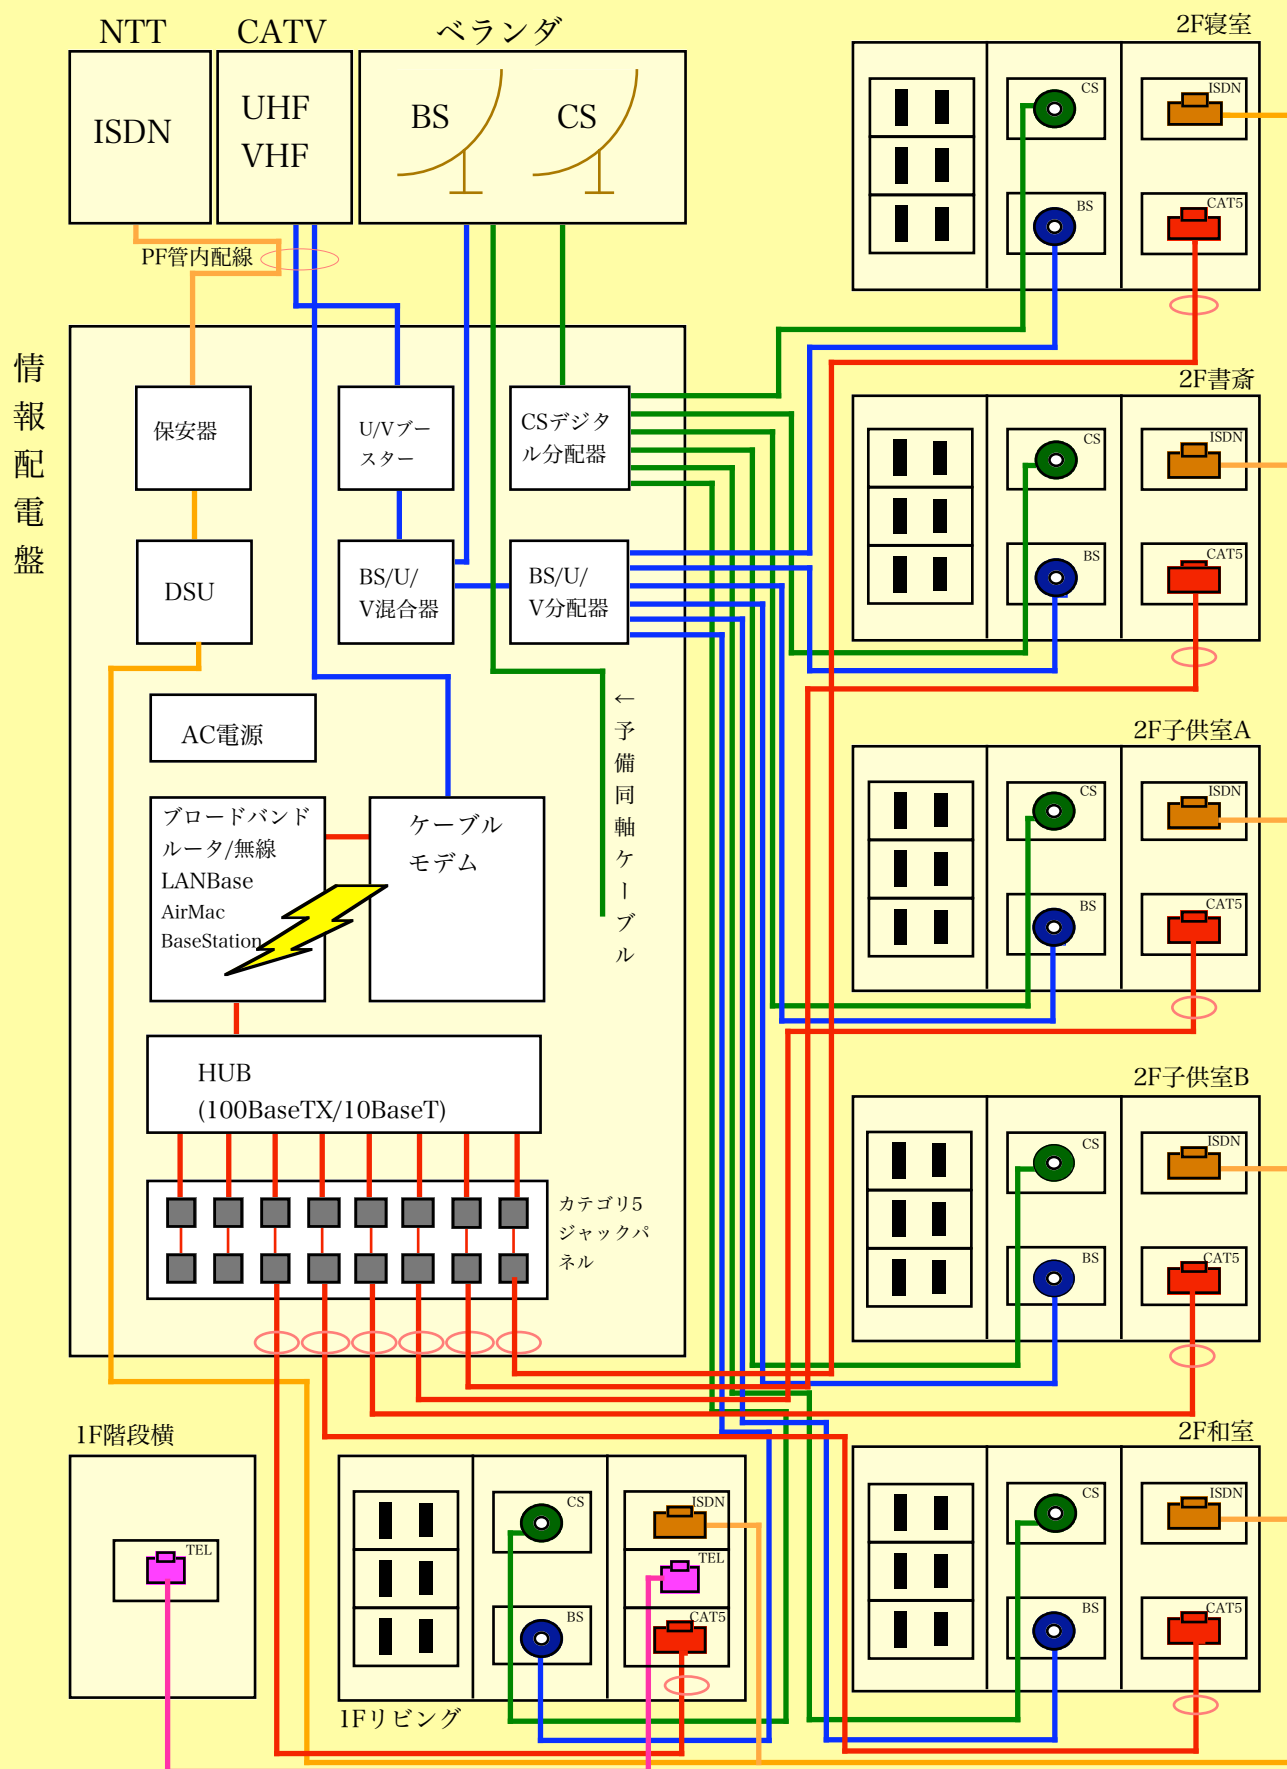

- BS/UHF/VHF同軸ケーブル(S-5C-FB)
- CSデジタル同軸ケーブル(S-5C-FB)
- ISDN (4Pツイストペア) ケーブル→バス配線
- 100/10BaseT(X) (4Pツイストペア) ケーブル→スター配線
- アナログ電話線 (1Fリビングに設置するTAから同室内配線)
- PF管配管 (情報分電盤から各マルチメディアコンセントと屋外接続点まで配管)