


第2期 情報配線・配線図

2003.8~2006.5

internet : Bフレッツ

電話 : ISDN

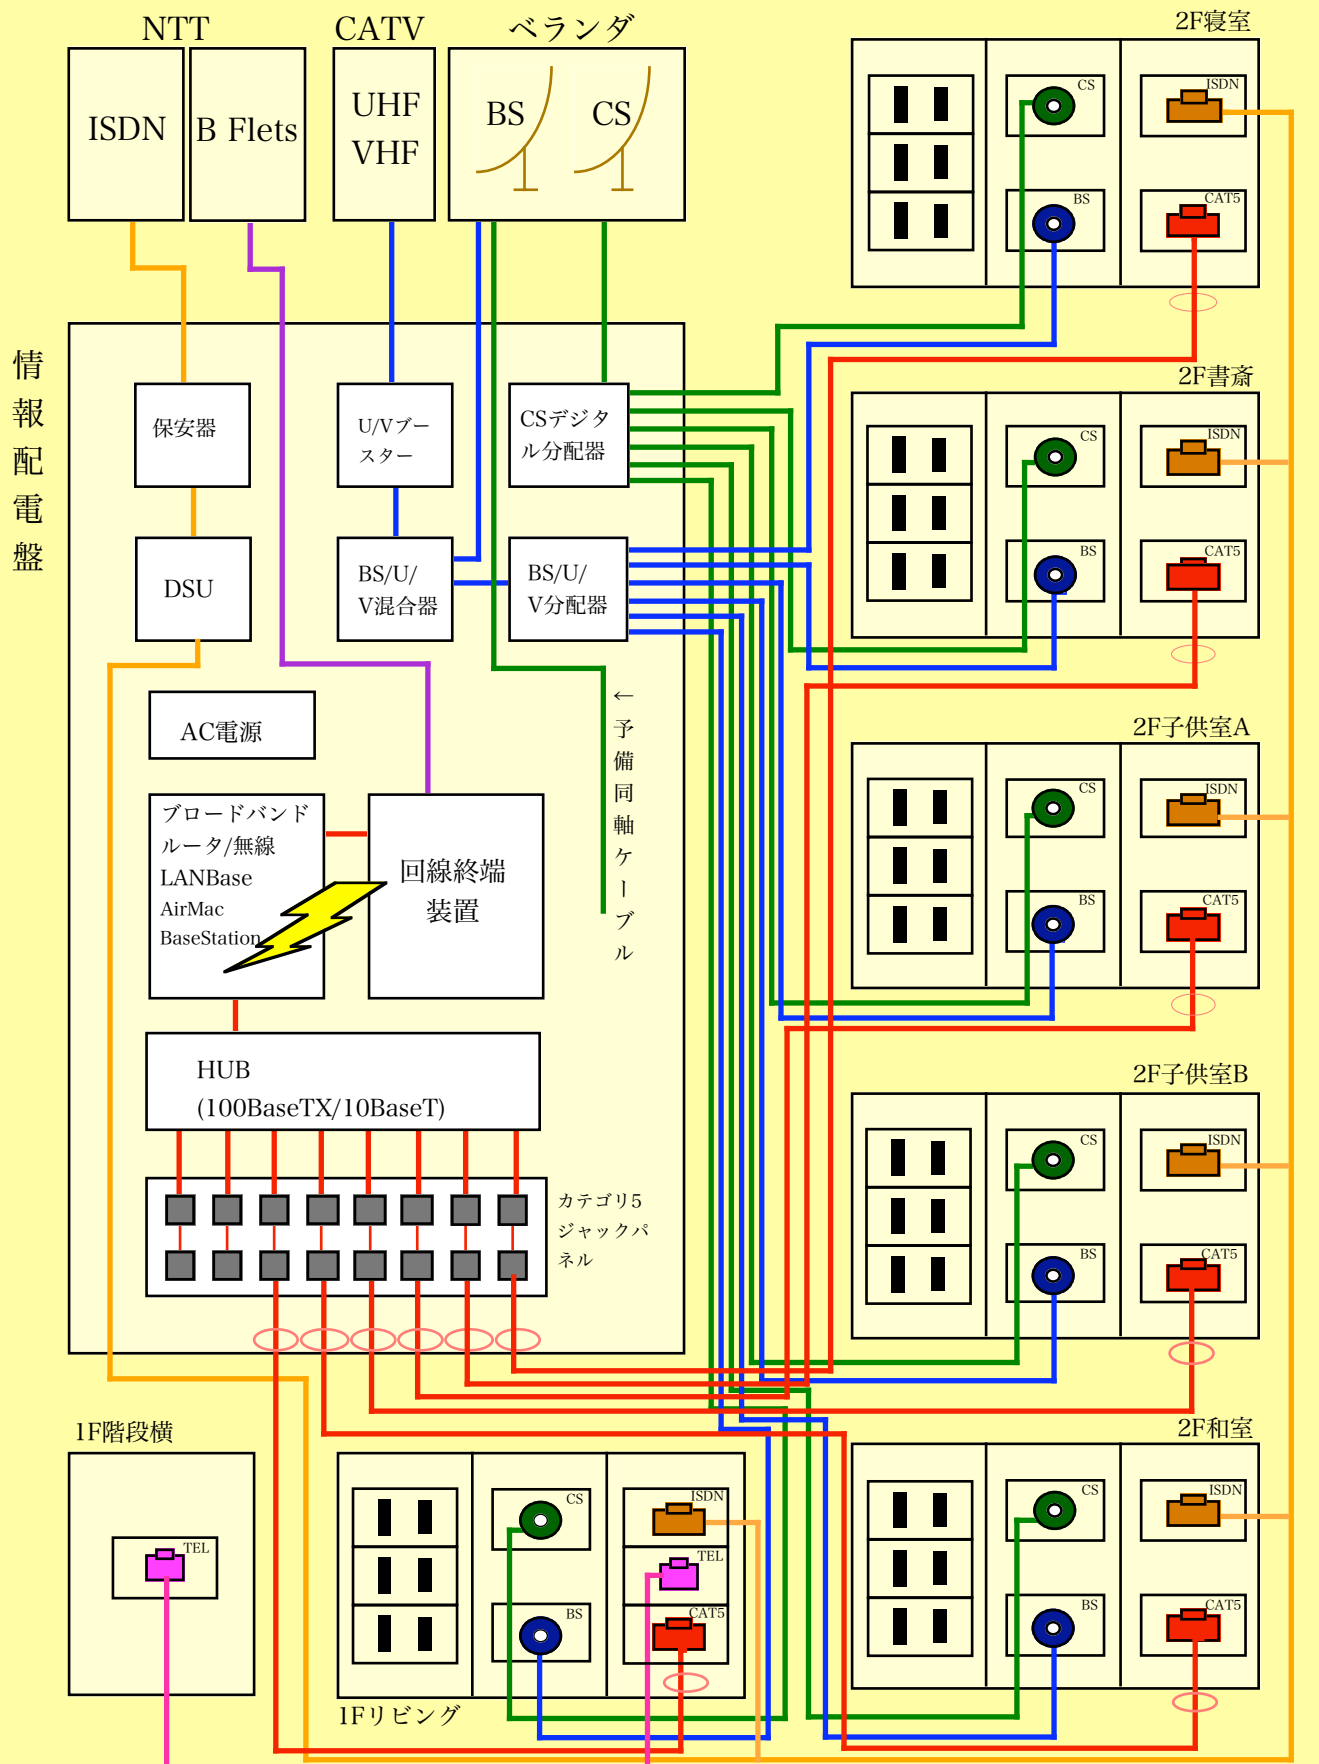

- FTTH光ケーブル (NTT西日本Bフレッツ)
- BS/UHF/VHF同軸ケーブル(S-5C-FB)
- CSデジタル同軸ケーブル(S-5C-FB)
- ISDN (4Pツイストペア) ケーブル→バス配線、TAを1階リビングと2階書斎に設置しアナログ電話接続
- 100/10BaseT(X) (4Pツイストペア) ケーブル→スター配線
- アナログ電話線 (1Fリビングに設置するTAから同室内配線)
- PF管配管 (情報分電盤から各マルチメディアコンセントと屋外接続点まで配管)